


済生会広島病院内視鏡センター改修工事 設計図書

2024. 10. 04

A-061004




AABO SYSTEM

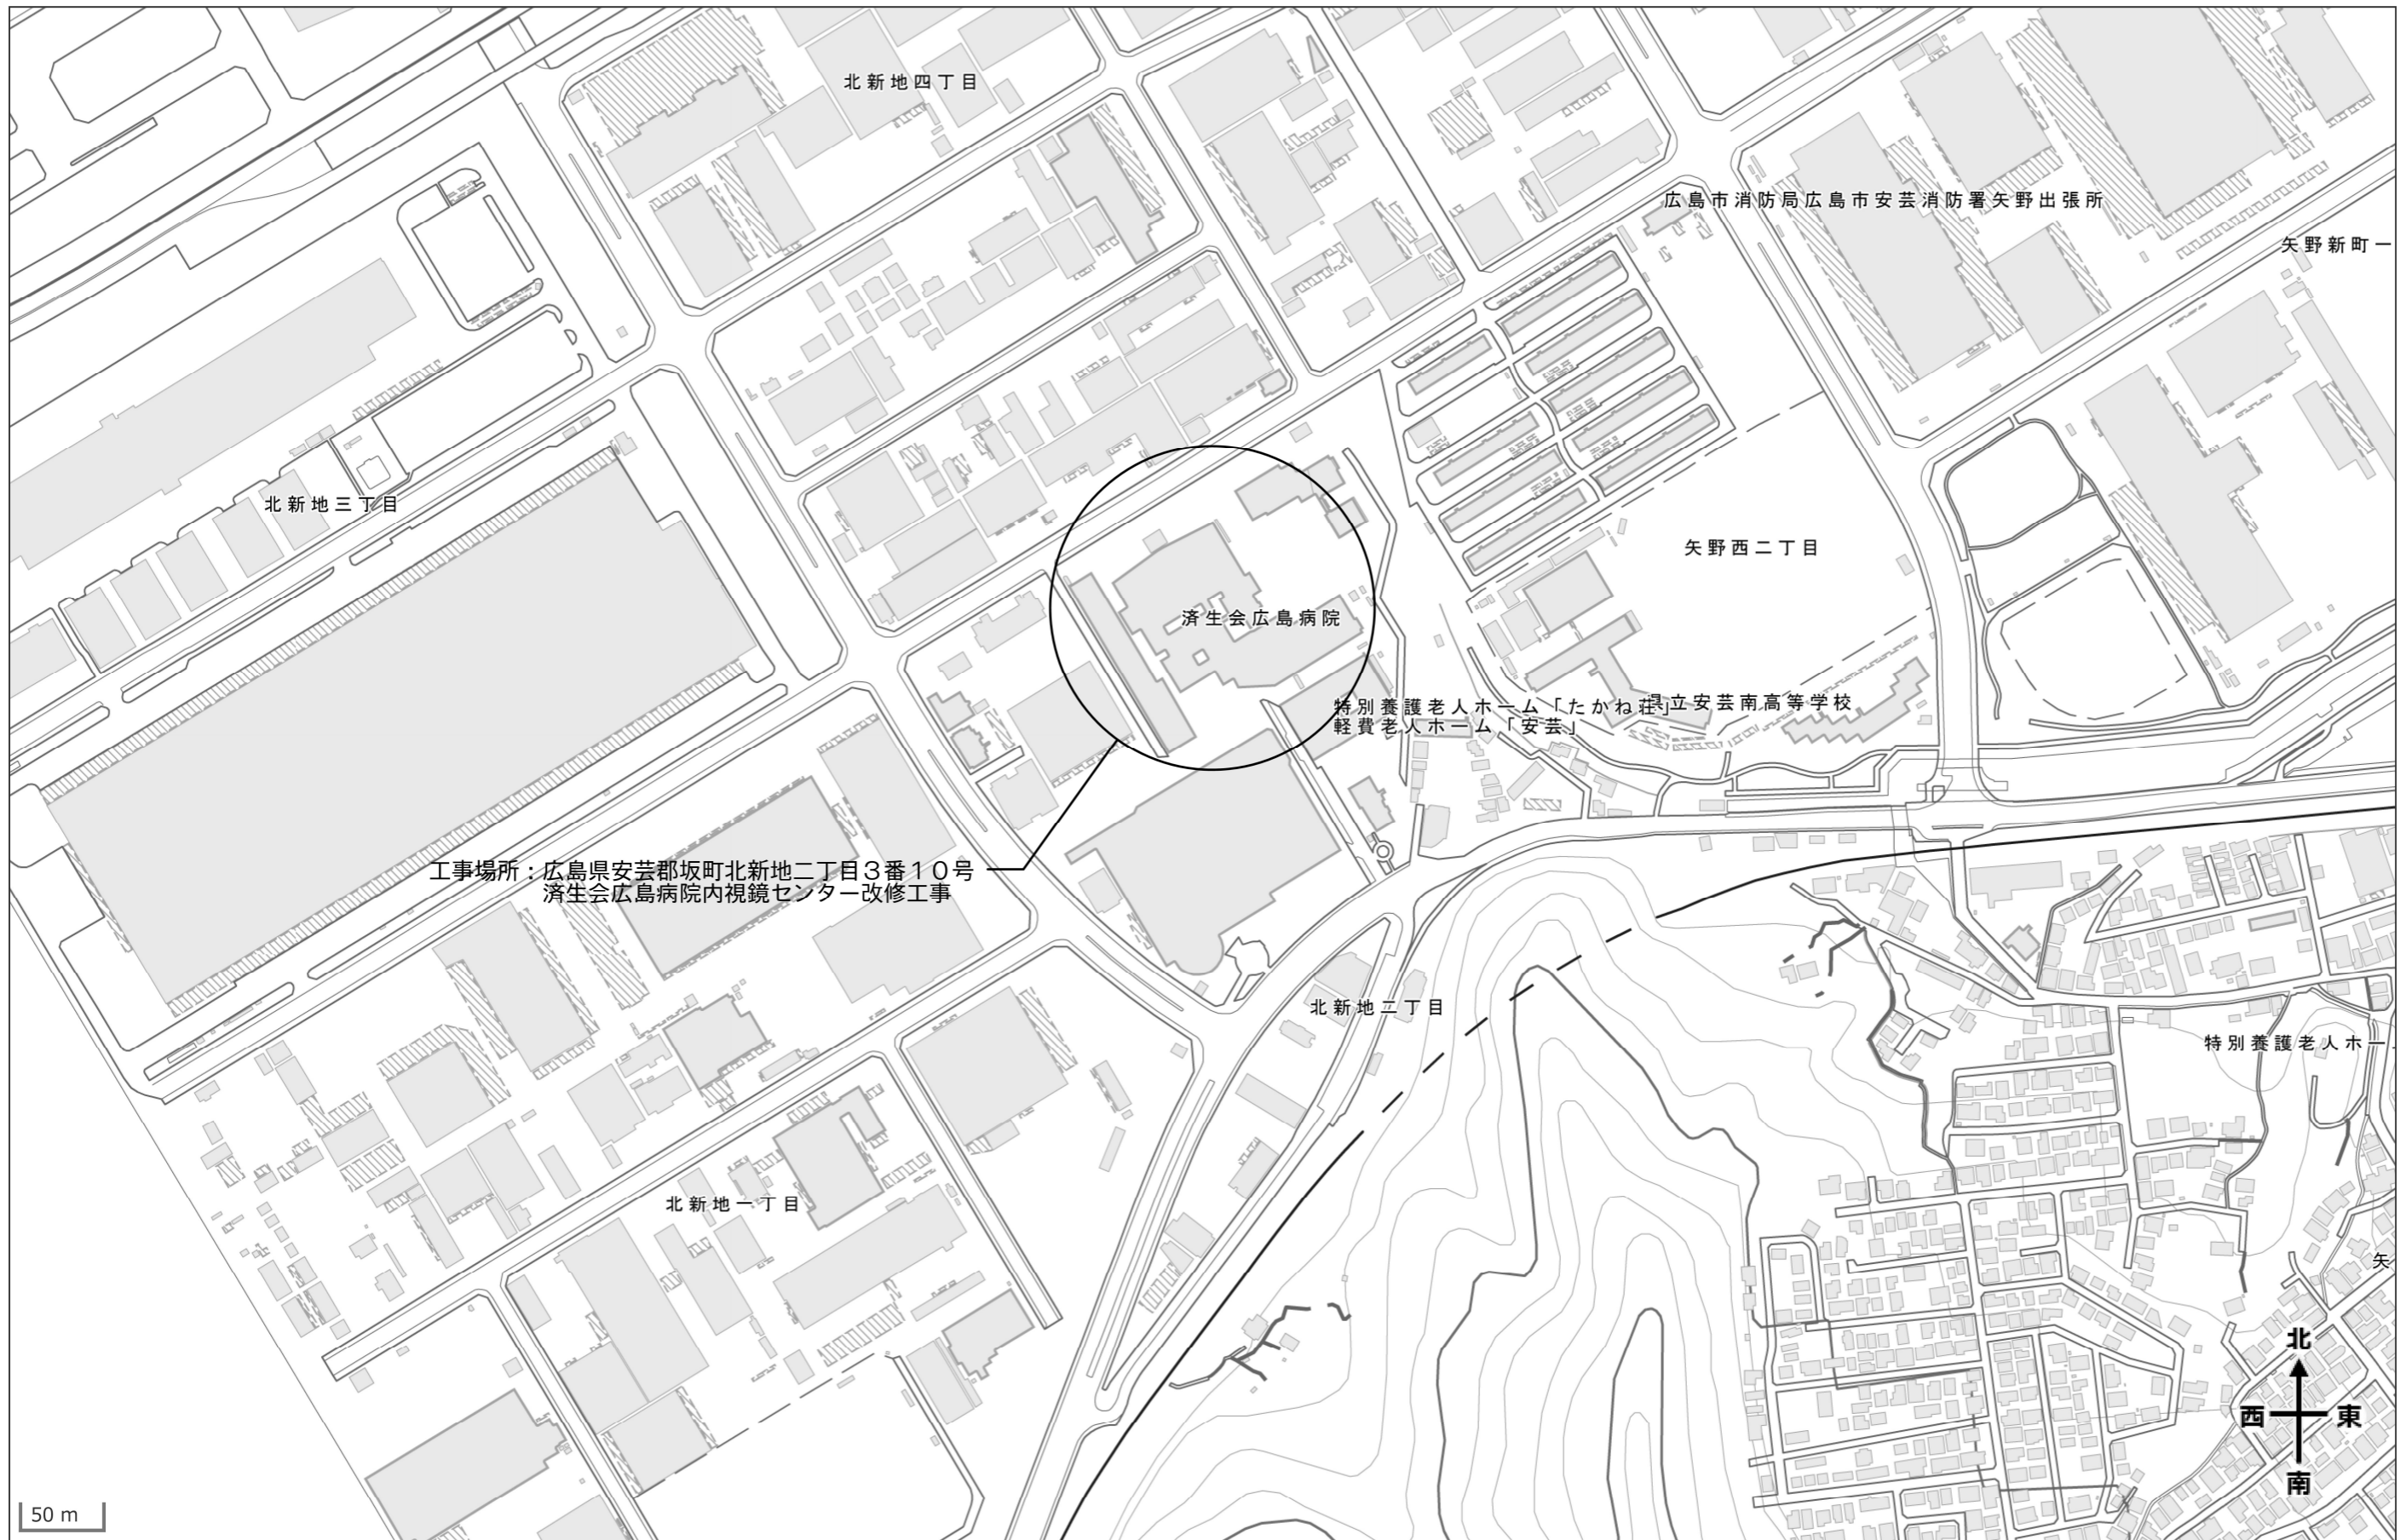

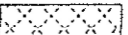



工事場所：広島県安芸郡坂町北新地二丁目3番10号
 済生会広島病院内視鏡センター改修工事


50 m

		Title 済生会広島病院内視鏡センター改修工事		Date 2024. 10. 03		Category
Name 附近見取図		Scale	Design	Construction	Check	Approval
事務所登録 二級建築士事務所 広島県知事 第21(2)1785号 二級建築士登録 大阪府知事 第46433号 橋田 勇人		管理建築士 aabo design studio 有限会社アーボシステム 建築設計事業部	図番 0-01			

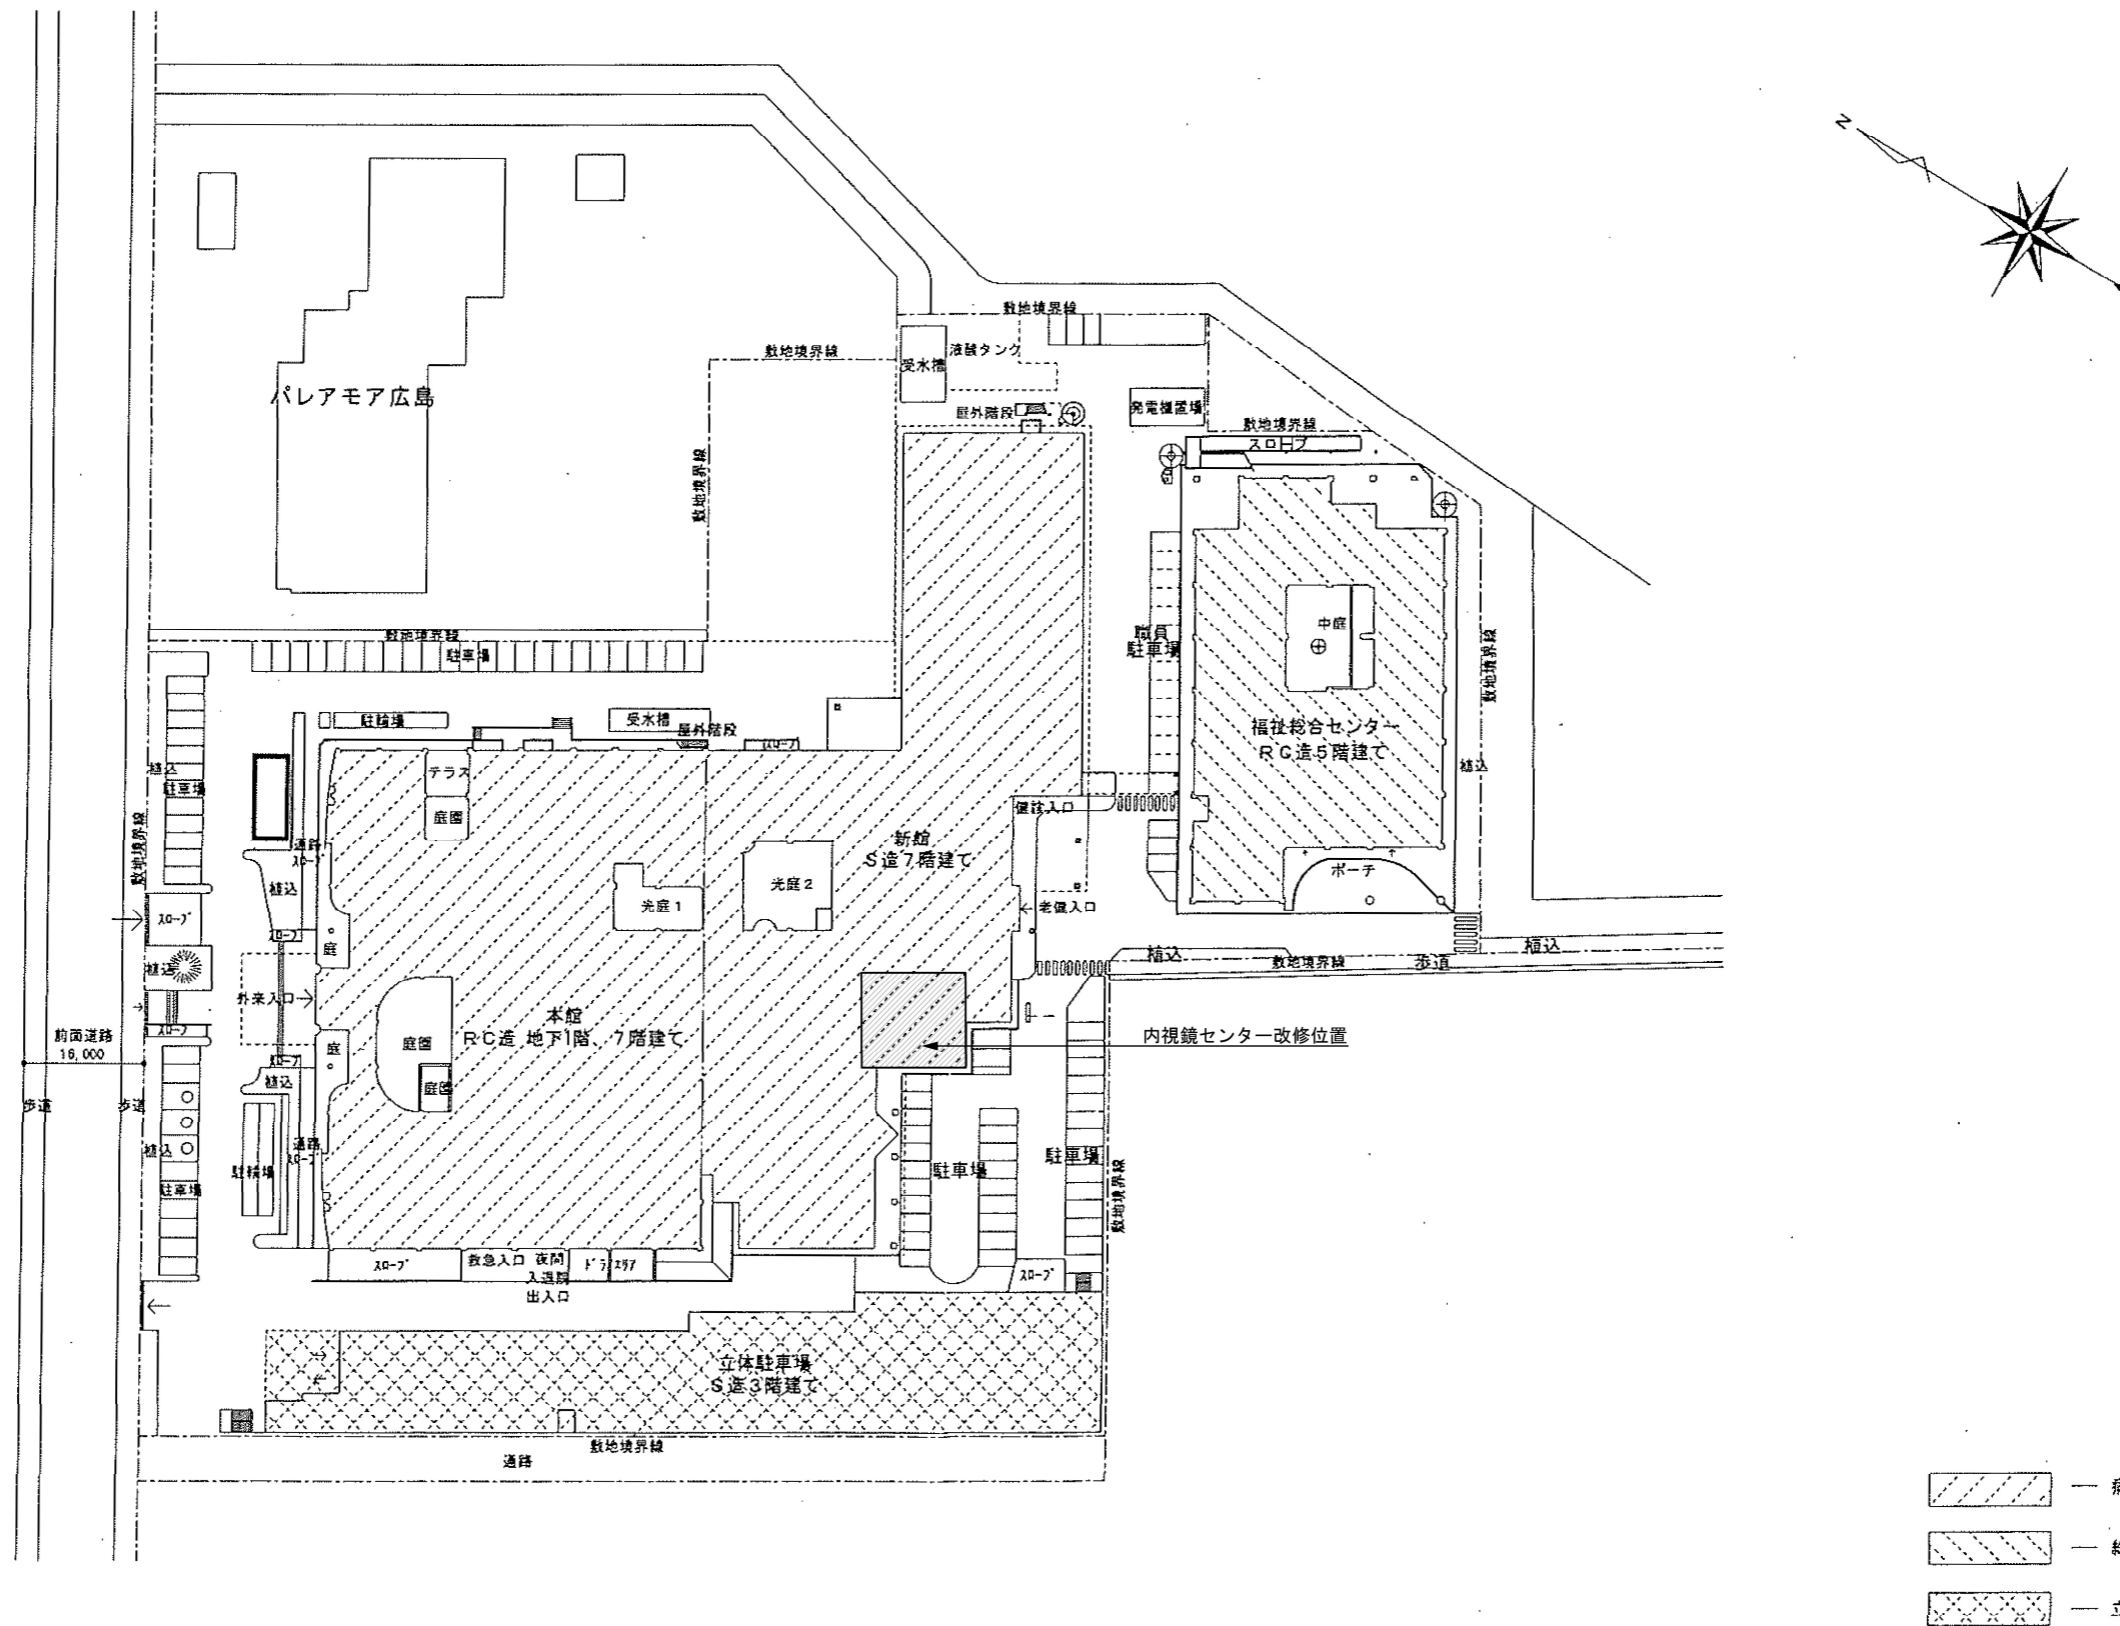

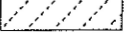-  病院 (本館、新館)
-  総合福祉センター
-  立体駐車場


		Title 済生会広島病院内視鏡センター改修工事		2024.10.03		分類
図名 配置図		scale S=1/1000	設計	作図	検図	承認
事務所登録 二級建築士事務所 広島県知事 第21(2)1785号 二級建築士登録 大阪府知事 第46433号 橋田 勇人		管理建築士	 aabo design studio		有限会社アーボシステム 建築設計事業部	
						図番 D-02

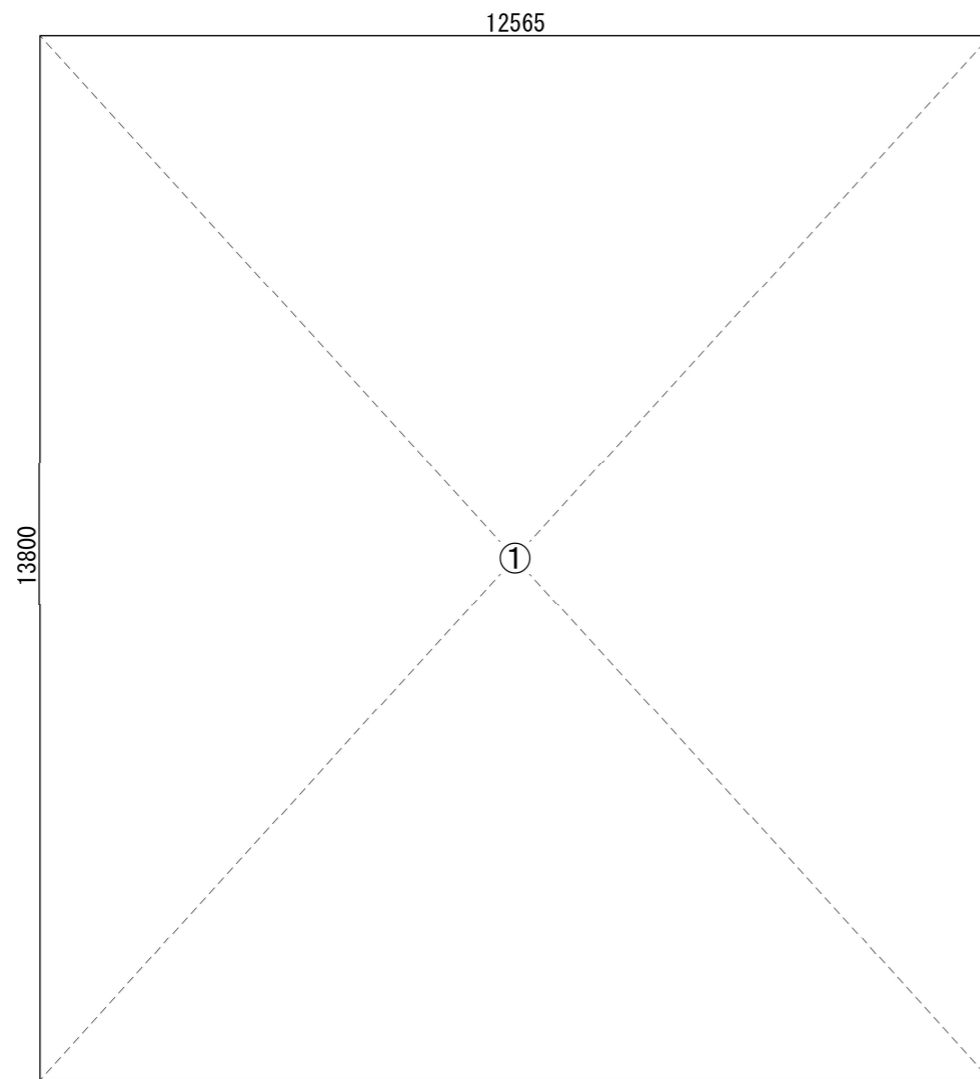

1階内視鏡室改修部分 床面積図 S=1/100


①	12.565 × 13.800 = 173.3970
小計	173.3970
計	173.39 m ²

1階内視鏡室改修部分 床面積表


		Title 済生会広島病院内視鏡センター改修工事		2024.10.03		分類
		図名	1階内視鏡センター改修積図 / 表	scale	S=1/100	図番
		事務所登録	二級建築士事務所 広島県知事 第21(2)1785号 二級建築士登録 大阪府知事 第46433号 橋田 勇人	管理建築士		0-03
		 aabo design studio 有限会社アーボシステム 建築設計事業部				

内部仕上表

階	室名	床			巾木			壁			廻り縁			天井			開口部建具・収納		設備機器・その他		備考		
		仕上	表示等級等	t	仕上	h	t	仕上	表示等級等	t	仕上	h	t	仕上	表示等級等	t	天井高さ	名称(数量)	表示等級等	名称		表示等級等	
		下地	表示等級等	t				下地	表示等級等	t				下地	表示等級等	t							地組
1階	内視鏡室1	複層ビニル床シート		2.0	ソフト	100	2.3	ビニールクロス貼	F☆☆☆☆		無し			ジブトーン貼		9.5	2.500	片引き戸(2)	-			照明器具 コンセント等設置 ※電気図参照	
		床下地補修の上						石膏ボード	対象外	12.5				※天井(配管等)の状況により、軽鉄下地やり替え									
	内視鏡室2	複層ビニル床シート		2.0	ソフト	100	2.3	ビニールクロス貼	F☆☆☆☆		無し			ジブトーン貼		9.5	2.500	片引き戸(2)	-			照明器具 コンセント等設置 ※電気図参照 コーナーガード有	
		床下地補修の上						石膏ボード	対象外	12.5				※天井(配管等)の状況により、軽鉄下地やり替え									
		※補修にて下地利用可能の場合、既存補修																					
	内視鏡室3	複層ビニル床シート		2.0	ソフト	100	2.3	ビニールクロス貼	F☆☆☆☆		無し			ジブトーン貼		9.5	2.500	片引き戸(2)	-	所見用事務机	所見用事務椅子	照明器具 コンセント等設置 ※電気図参照	
		床補修の上						石膏ボード	対象外	12.5				※天井(配管等)の状況により、軽鉄下地やり替え									
		※補修にて下地利用可能の場合、既存補修																					
	スタッフ更衣ブース	複層ビニル床シート		2.0	ソフト	100	2.3	ビニールクロス貼	F☆☆☆☆		無し			ジブトーン貼		9.5	2.500	折れ戸(1)	-	ロッカー		照明器具 コンセント等設置 ※電気図参照	
		床補修の上						石膏ボード	対象外	12.5				※天井(配管等)の状況により、軽鉄下地やり替え									
		※補修にて下地利用可能の場合、既存補修																					
	廊下	複層ビニル床シート		2.0	ソフト	100	2.3	ビニールクロス貼	F☆☆☆☆		無し			ジブトーン貼		9.5	2.500			スタッフステーション		照明器具 コンセント等設置 ※電気図参照 トイレ非常呼出受信機	
		床補修の上				腰壁シート	910	1.1	石膏ボード	対象外	12.5			※天井(配管等)の状況により、軽鉄下地やり替え									
		※補修にて下地利用可能の場合、既存補修				腰壁天端モール																	
車椅子対応トイレ	複層ビニル床シート		2.0	ソフト	100	2.3	ビニールクロス貼	F☆☆☆☆		無し			ジブトーン貼		9.5	2.500	片引き戸(1)	-	車椅子利用者用トイレ 手洗い		照明器具・コンセント設置 手すり トイレ非常呼出ボタン		
	床補修の上						石膏ボード	対象外	12.5				※天井(配管等)の状況により、軽鉄下地やり替え										
	※補修にて下地利用可能の場合、既存補修																						
説明室	複層ビニル床シート		2.0	ソフト	100	2.3	ビニールクロス貼	F☆☆☆☆		無し			ジブトーン貼		9.5	2.500	片引き戸(2)	-	事務机	事務椅子	照明器具 コンセント等設置 ※電気図参照		
	床補修の上						石膏ボード	対象外	12.5				※天井(配管等)の状況により、軽鉄下地やり替え										
	※補修にて下地利用可能の場合、既存補修																						
バックヤード	複層ビニル床シート		2.0	ソフト	100	2.3	ビニールクロス貼	F☆☆☆☆		無し			ジブトーン貼		9.5	2.500	片開きドア(1)	片引き戸(2)		設備は平面図参照		照明器具・コンセント設置 ※電気図参照 カーテン コーナーガード有	
	床補修の上						石膏ボード	対象外	12.5				※天井(配管等)の状況により、軽鉄下地やり替え										
	※補修にて下地利用可能の場合、既存補修																						
リカバリー室	複層ビニル床シート		2.0	ソフト	100	2.3	ビニールクロス貼	F☆☆☆☆		無し			ジブトーン貼		9.5	2.500	片引き戸(1)	-	スタッフステーション		照明器具・カーテン コンセント等設置 ※電気図参照 コーナーガード有		
	床補修の上				腰壁シート			石膏ボード	対象外	12.5			※天井(配管等)の状況により、軽鉄下地やり替え										
	※補修にて下地利用可能の場合、既存補修				腰壁天端モール																		
上部前処置	複層ビニル床シート		2.0	ソフト	100	2.3	ビニールクロス貼	F☆☆☆☆		無し			ジブトーン貼		9.5	2.500			リクライニング椅子(3)		照明器具・カーテン コンセント等設置 ※電気図参照		
	床補修の上						石膏ボード	対象外	12.5				※天井(配管等)の状況により、軽鉄下地やり替え										
	※補修にて下地利用可能の場合、既存補修																						
下部前処置	複層ビニル床シート		2.0	ソフト	100	2.3	ビニールクロス貼	F☆☆☆☆		無し			ジブトーン貼		9.5	2.500			カウンター		照明器具・カーテン コンセント等設置 ※電気図参照		
	床補修の上						石膏ボード	対象外	12.5				※天井(配管等)の状況により、軽鉄下地やり替え						カウンター椅子(5)				
	※補修にて下地利用可能の場合、既存補修																						
患者用更衣室1・2	複層ビニル床シート		2.0	ソフト	100	2.3	ビニールクロス貼	F☆☆☆☆		無し			ジブトーン貼		9.5	2.500	折れ戸(2)	-	ロッカー(2)		照明器具 コンセント等設置 ※電気図参照		
	床補修の上						石膏ボード	対象外	12.5				※天井(配管等)の状況により、軽鉄下地やり替え										
	※補修にて下地利用可能の場合、既存補修																						
トイレ1~3	複層ビニル床シート		2.0	ソフト	100	2.3	ビニールクロス貼	F☆☆☆☆		無し			ジブトーン貼		9.5	2.500	片引き戸(3)	-	トイレ 手洗い		照明器具・コンセント設置 手すり		
	床補修の上						石膏ボード	対象外	12.5				※天井(配管等)の状況により、軽鉄下地やり替え										
	※補修にて下地利用可能の場合、既存補修																						
受付	既存床補修									無し			既存天井補修						カウンター カウンター椅子		照明器具 コンセント等設置 ※電気図参照		

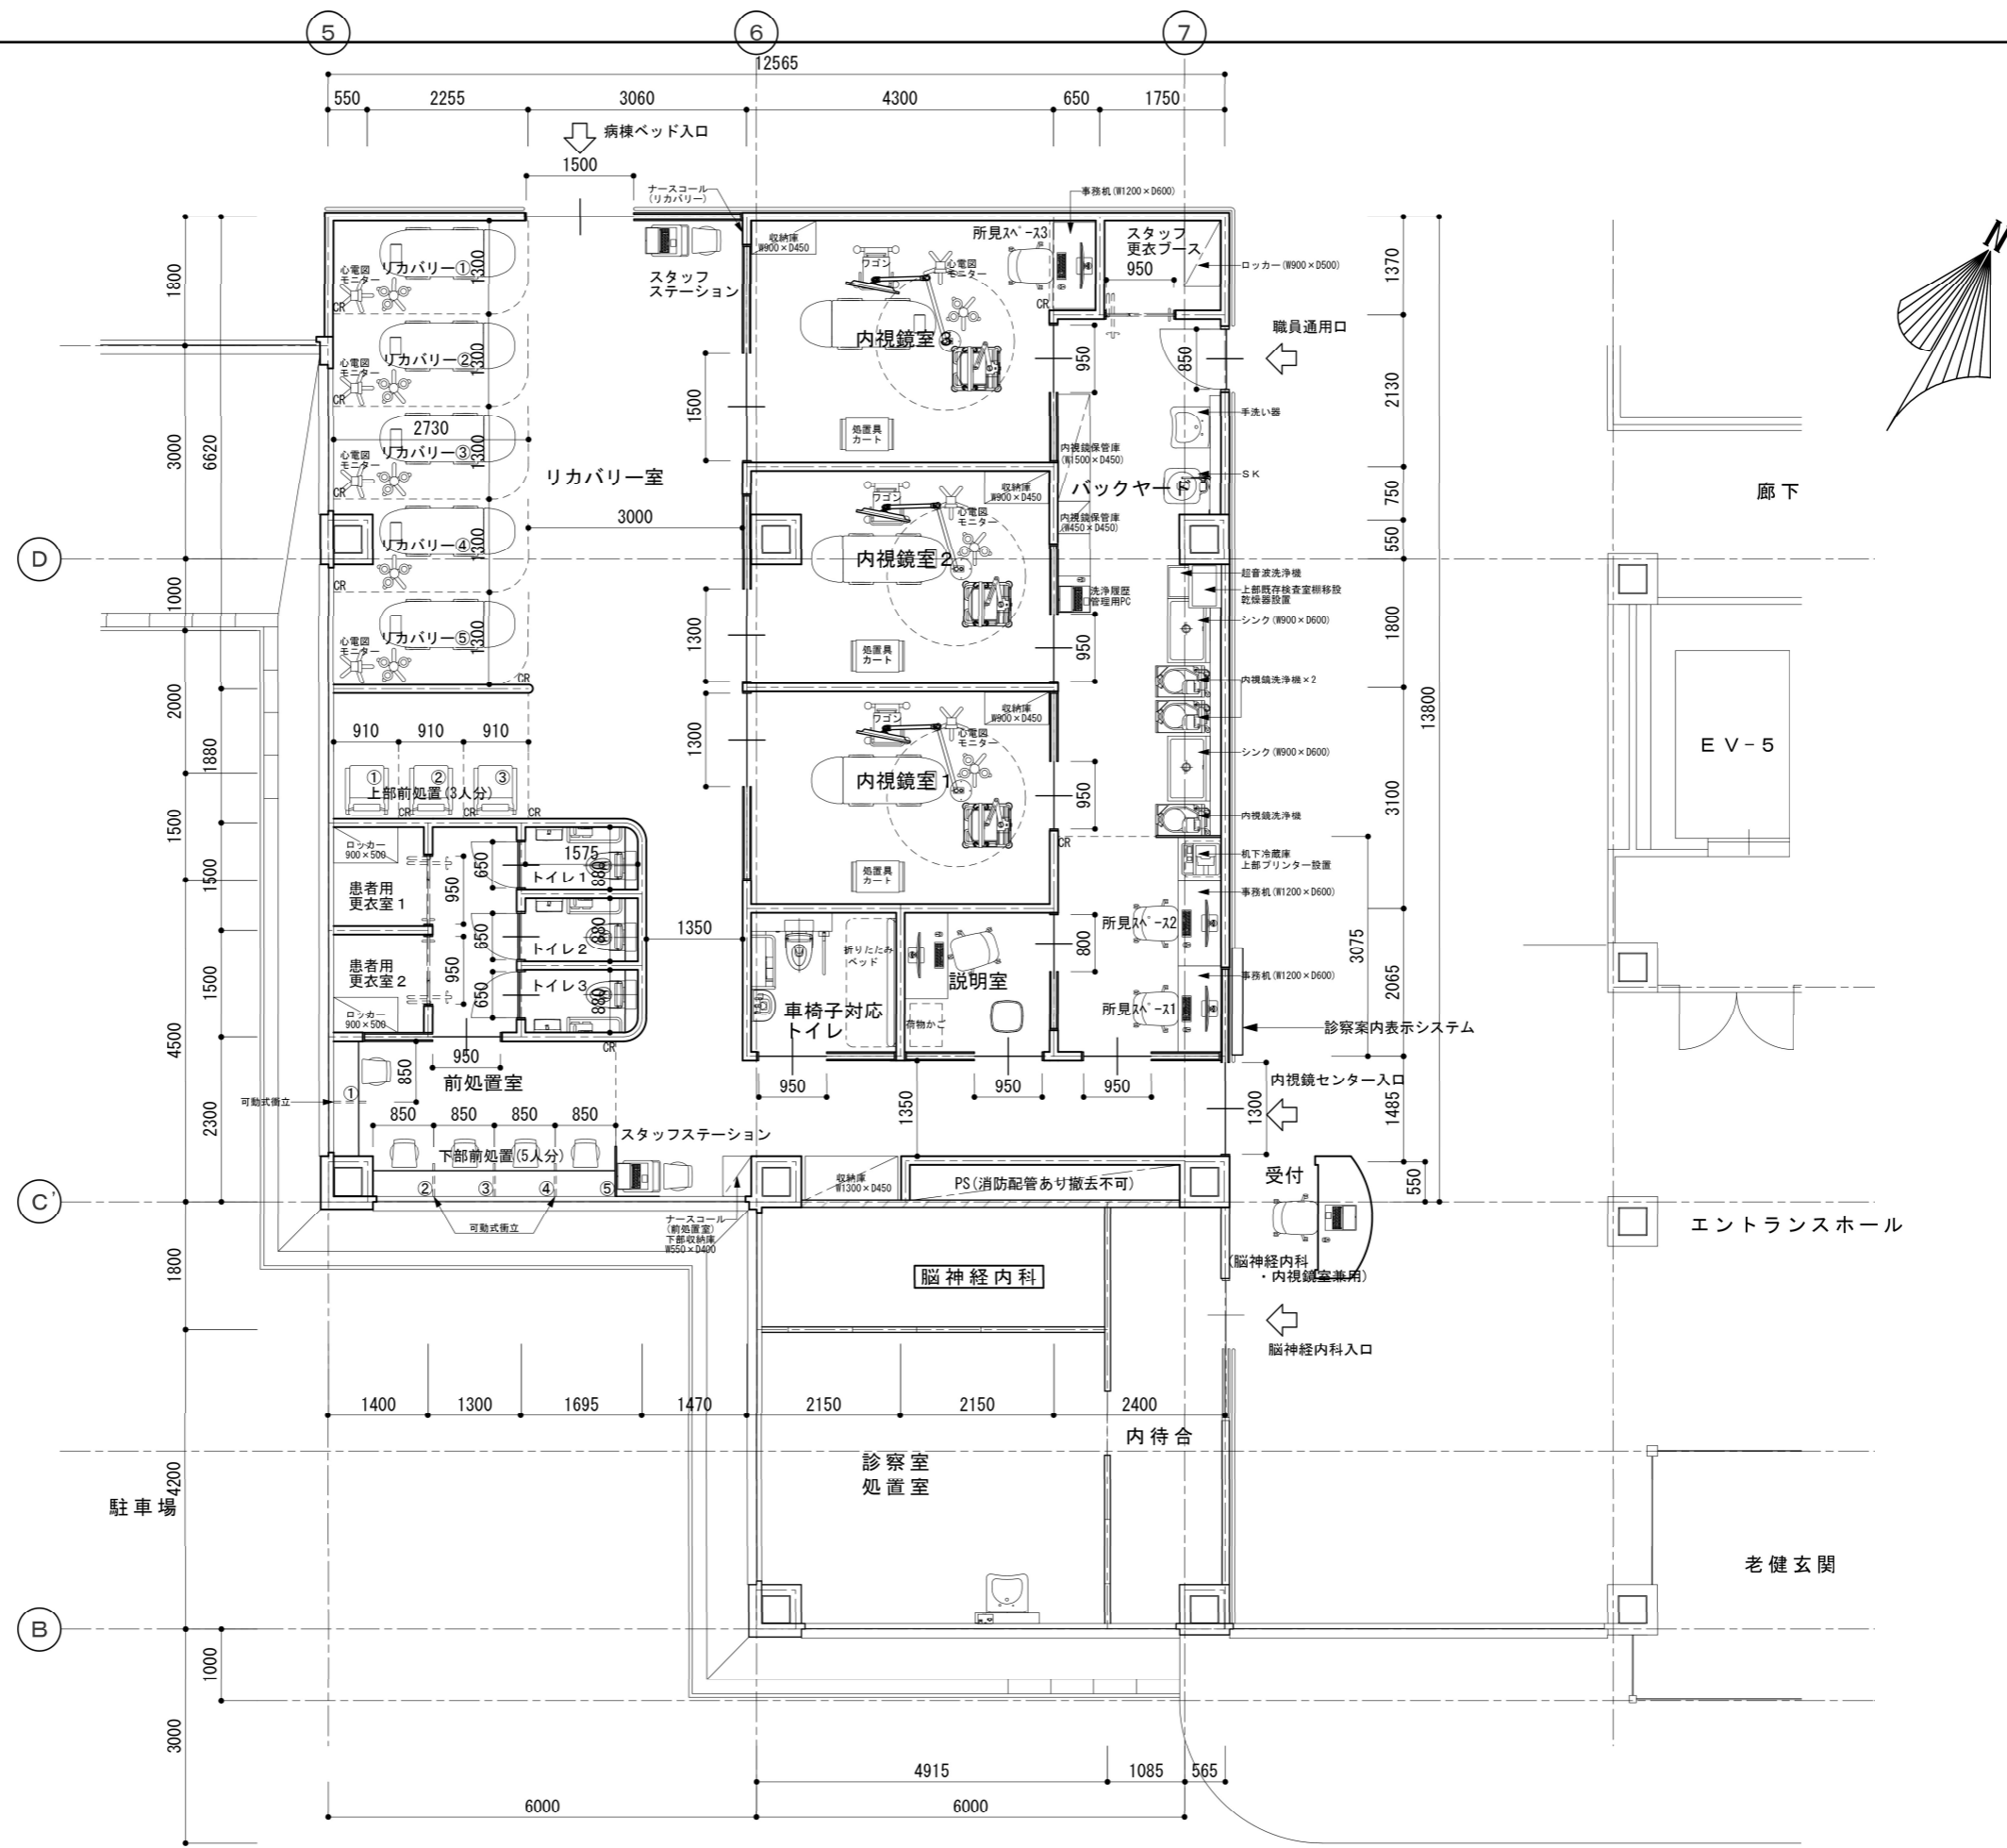

Title		2024. 10. 04				分類
図名		Scale		設計	作図	検図
1階内視鏡センター平面図(改修後)		S=1:100		承認		
事務所登録		管理建築士		aabo design studio		
二級建築士事務所 広島県知事 第21(2)1785号 二級建築士登録 大原府知事 第46433号 横田 勇人		aabo design studio 有限会社アーボシステム 建築設計事業部		D-5		

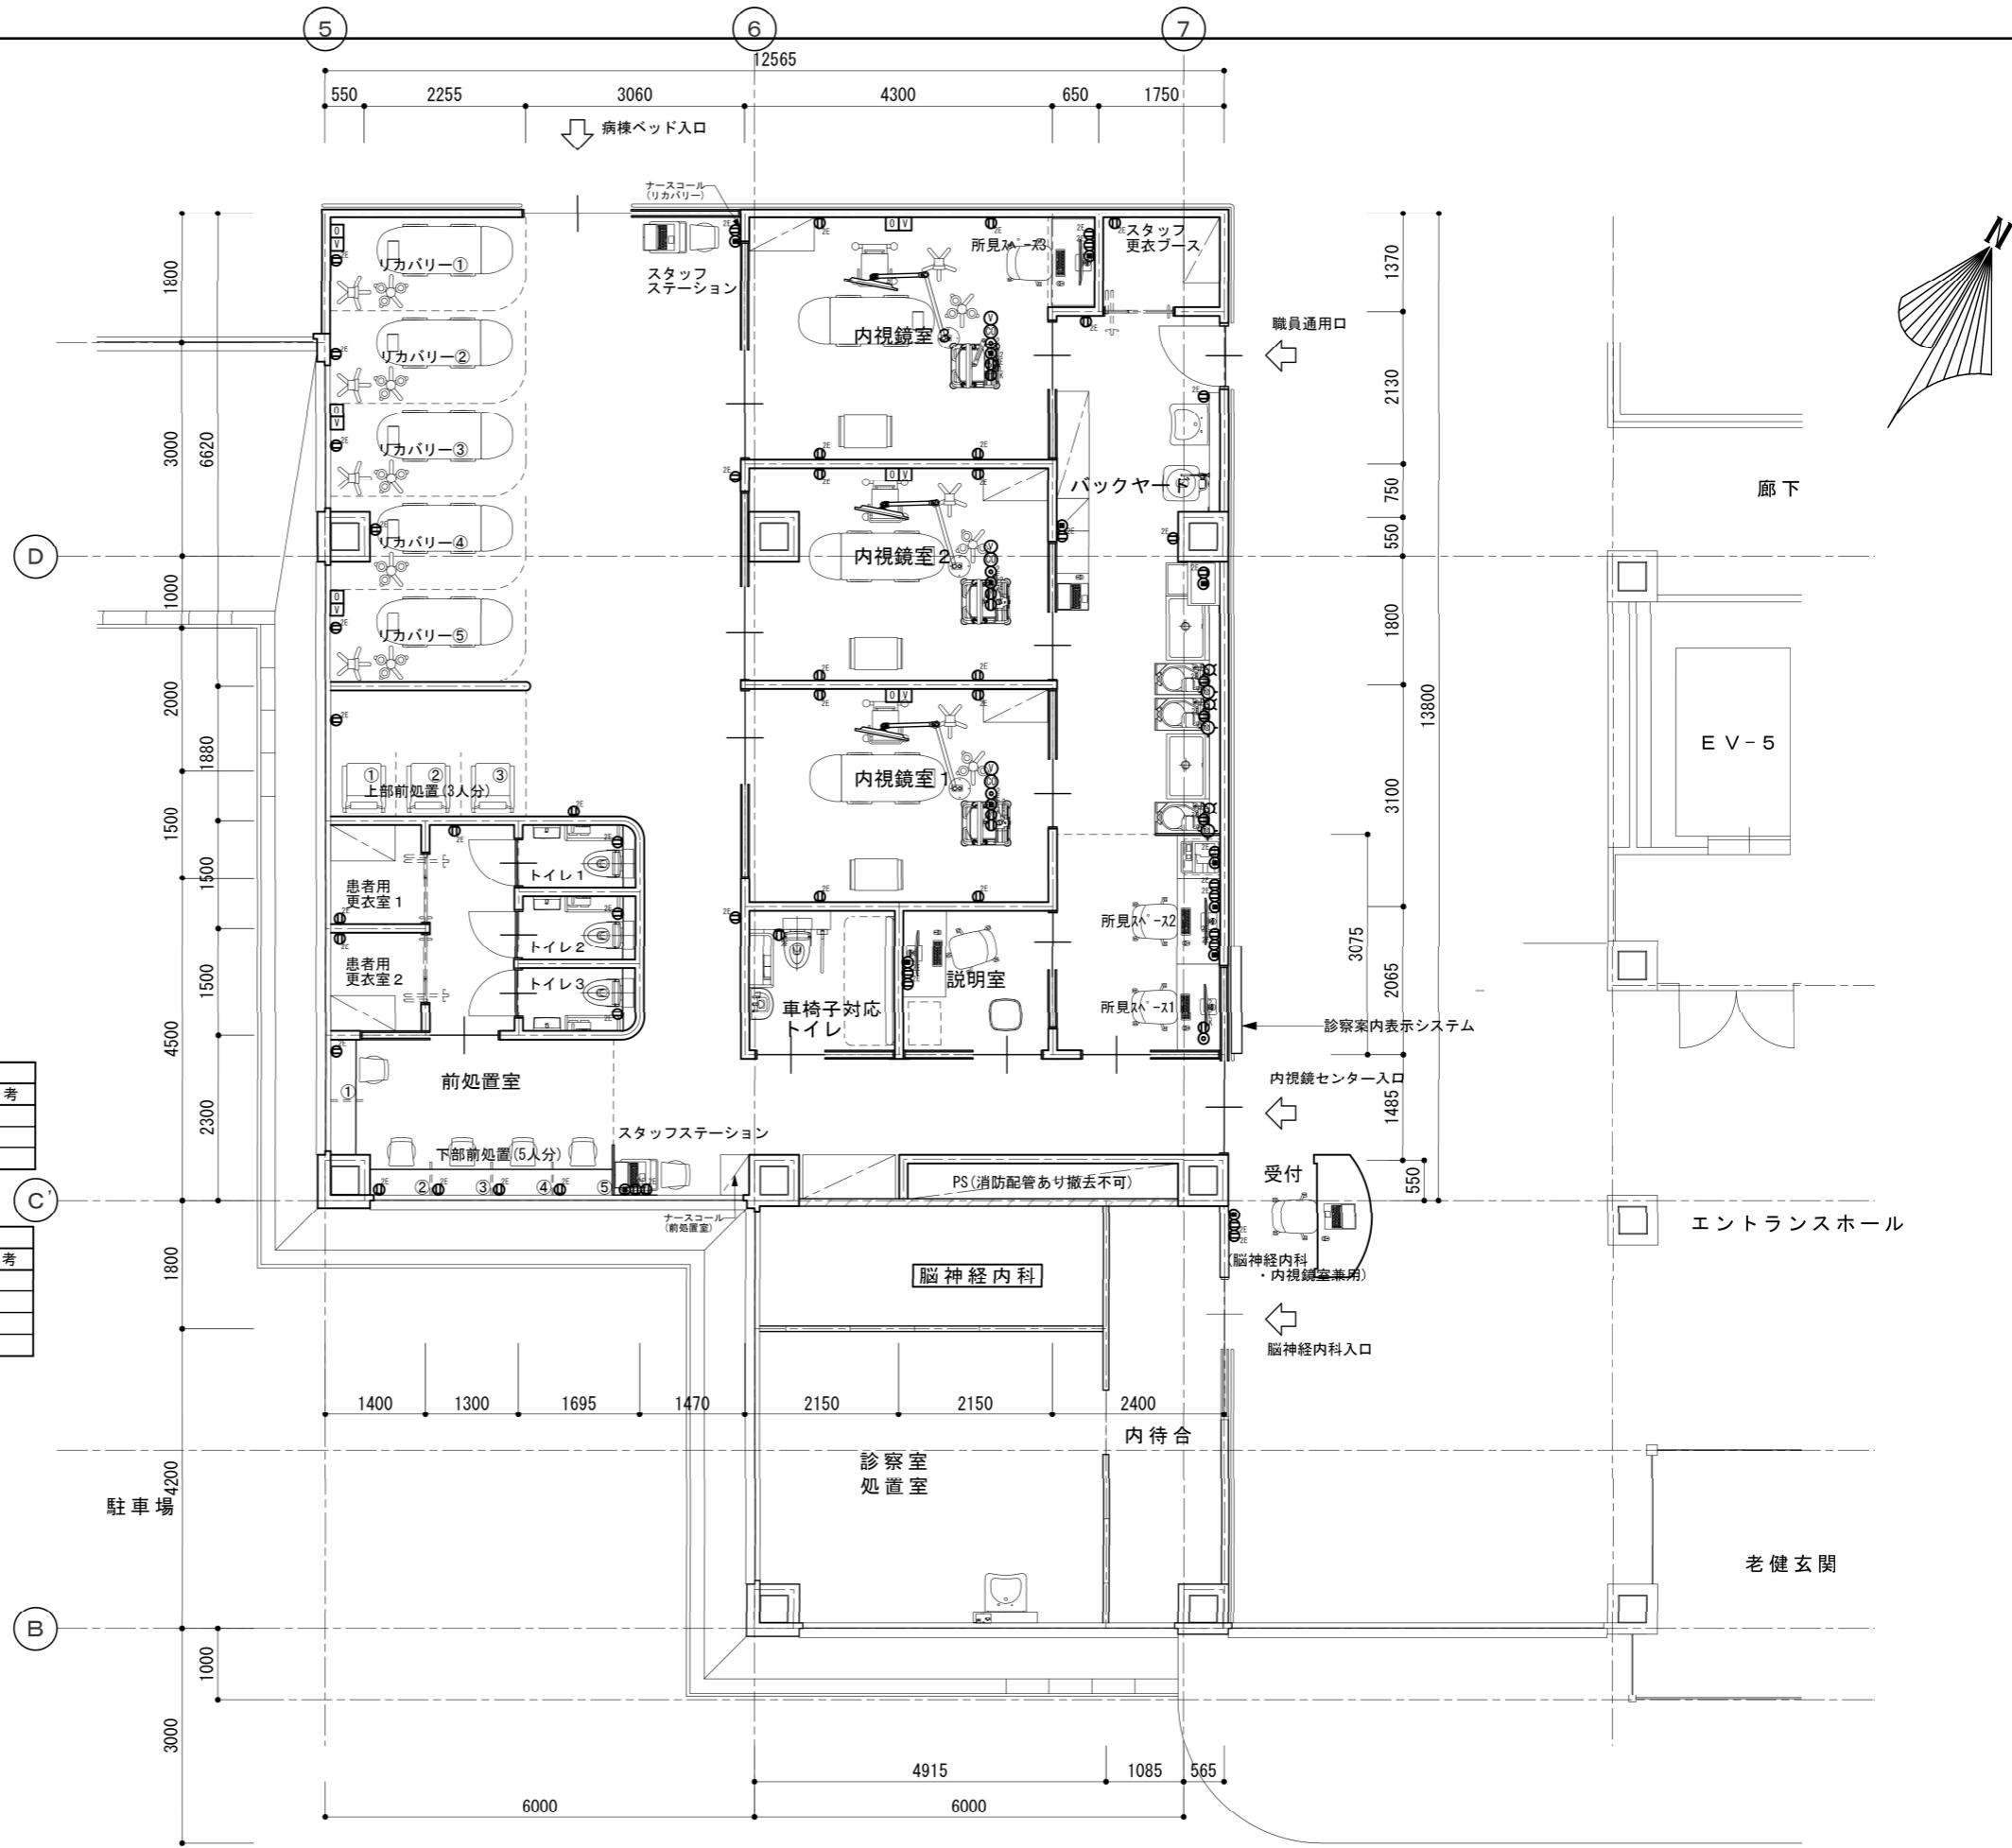

※内視鏡室1~3及びバックヤードは給排気型の換気扇を設置する。
 ※内視鏡室1~3は個別空調等の設備で温度調整可能とする。

電気設備 凡例 (オリンパス医療機器用)				
記号	名称	取付高(mm)	備考	
㊦	壁付コンセント	接地極付×2		
㊧	壁付コンセント(発電機回路)	接地極付×2		
㊨	天井付コンセント(抜止)	接地極付×2		

情報設備 凡例				
記号	名称	取付高(mm)	備考	
㊩	壁付LAN用アウトレット			
㊪	天井付LAN用アウトレット			
㊫	映像通線用空配管	3連ブランク ΦPF22以上の空配管		
㊬	天井付き映像通線用空配管	3連ブランク ΦPF22以上の空配管		

医療ガス設備 凡例				
記号	名称	取付高(mm)	備考	
㊭	酸素壁付アウトレット			
㊮	吸引壁付アウトレット			
㊯	酸素天井付アウトレット			
㊱	吸引天井付アウトレット			
㊲	炭酸ガス天井付アウトレット			

衛生設備ほか				
記号	名称	取付高(mm)	備考	
㊳	単水栓(洗浄器用)	TOTO 社製TW-11R同等品推奨	FL+1200	
㊴	単水栓(自動)			
㊵	混合水栓(手動)			
㊶	混合水栓(自動)			
㊷	排水	VPまたはVU管 FL+100~400mm	FL+100~400	



[部屋名一覧]

室名	室数	備考
内視鏡室	3	
上部前処置(3人分)	1	
下部前処置(5人分)	1	
トイレ	3	
患者用更衣室	2	
車椅子対応トイレ	1	折りたたみベッド有り
リカバリー室	1	5ベッド
バックヤード	1	
説明室	1	
受付	1	脳神経内科兼用
職員更衣ブース	1	
スタッフステーション	2	待機スペース

[物品一覧]

物品名	記号	個数	備考	工事内外
ストレッチャー	A	8	コンバーES	×
リクライニング椅子	B	3	上部前処置用	×
カウンター用椅子	C	5	下部前処置用	○
患者用ロッカー	D	2	W 900×D500	×
カウンター	E	2	下部前処置用	○
事務デスク	F	4	W1200×D600	×
洗浄システムPCデスク	G	1	W500×D450	×
超音波洗浄機デスク	H	1	W450×D600	×
内視鏡洗浄機	I	3	W450×D765×3台	×
シンク	J	2	W 900×D600	○
汚物流し	K	1		○
作業台	L	1	W600×D450	×
手洗い	M	1		○
職員ロッカー	N	2	W900×D500	×
内視鏡保管庫	O	2	W1500×D450・W450×D450	×
処置具カート	P	3		×
内視鏡システム	Q	3		×
ナースコール	R	2		×
モニターアーム	S	3		×
患者用椅子	T	1		×
事務用椅子1	U	5		×
事務用椅子2	V	1		×
折りたたみベッド	W	1		○
トイレ	X	4	トイレ・手洗い・紙巻器・手すり	○
乾燥器台	Y	1	既存の台を再利用し設置	○
収納庫	Z	5		×
ワゴン	a	3		×
心電図モニター	b	5	5台運用	×
可動式衝立	c	4		×
受付カウンター	d	1		○

※物品において工事に含まれる物は「○」含まれない物は「×」と表記する
 ※病院廊下側に新設手すりを設置

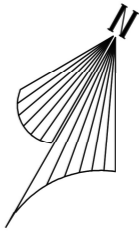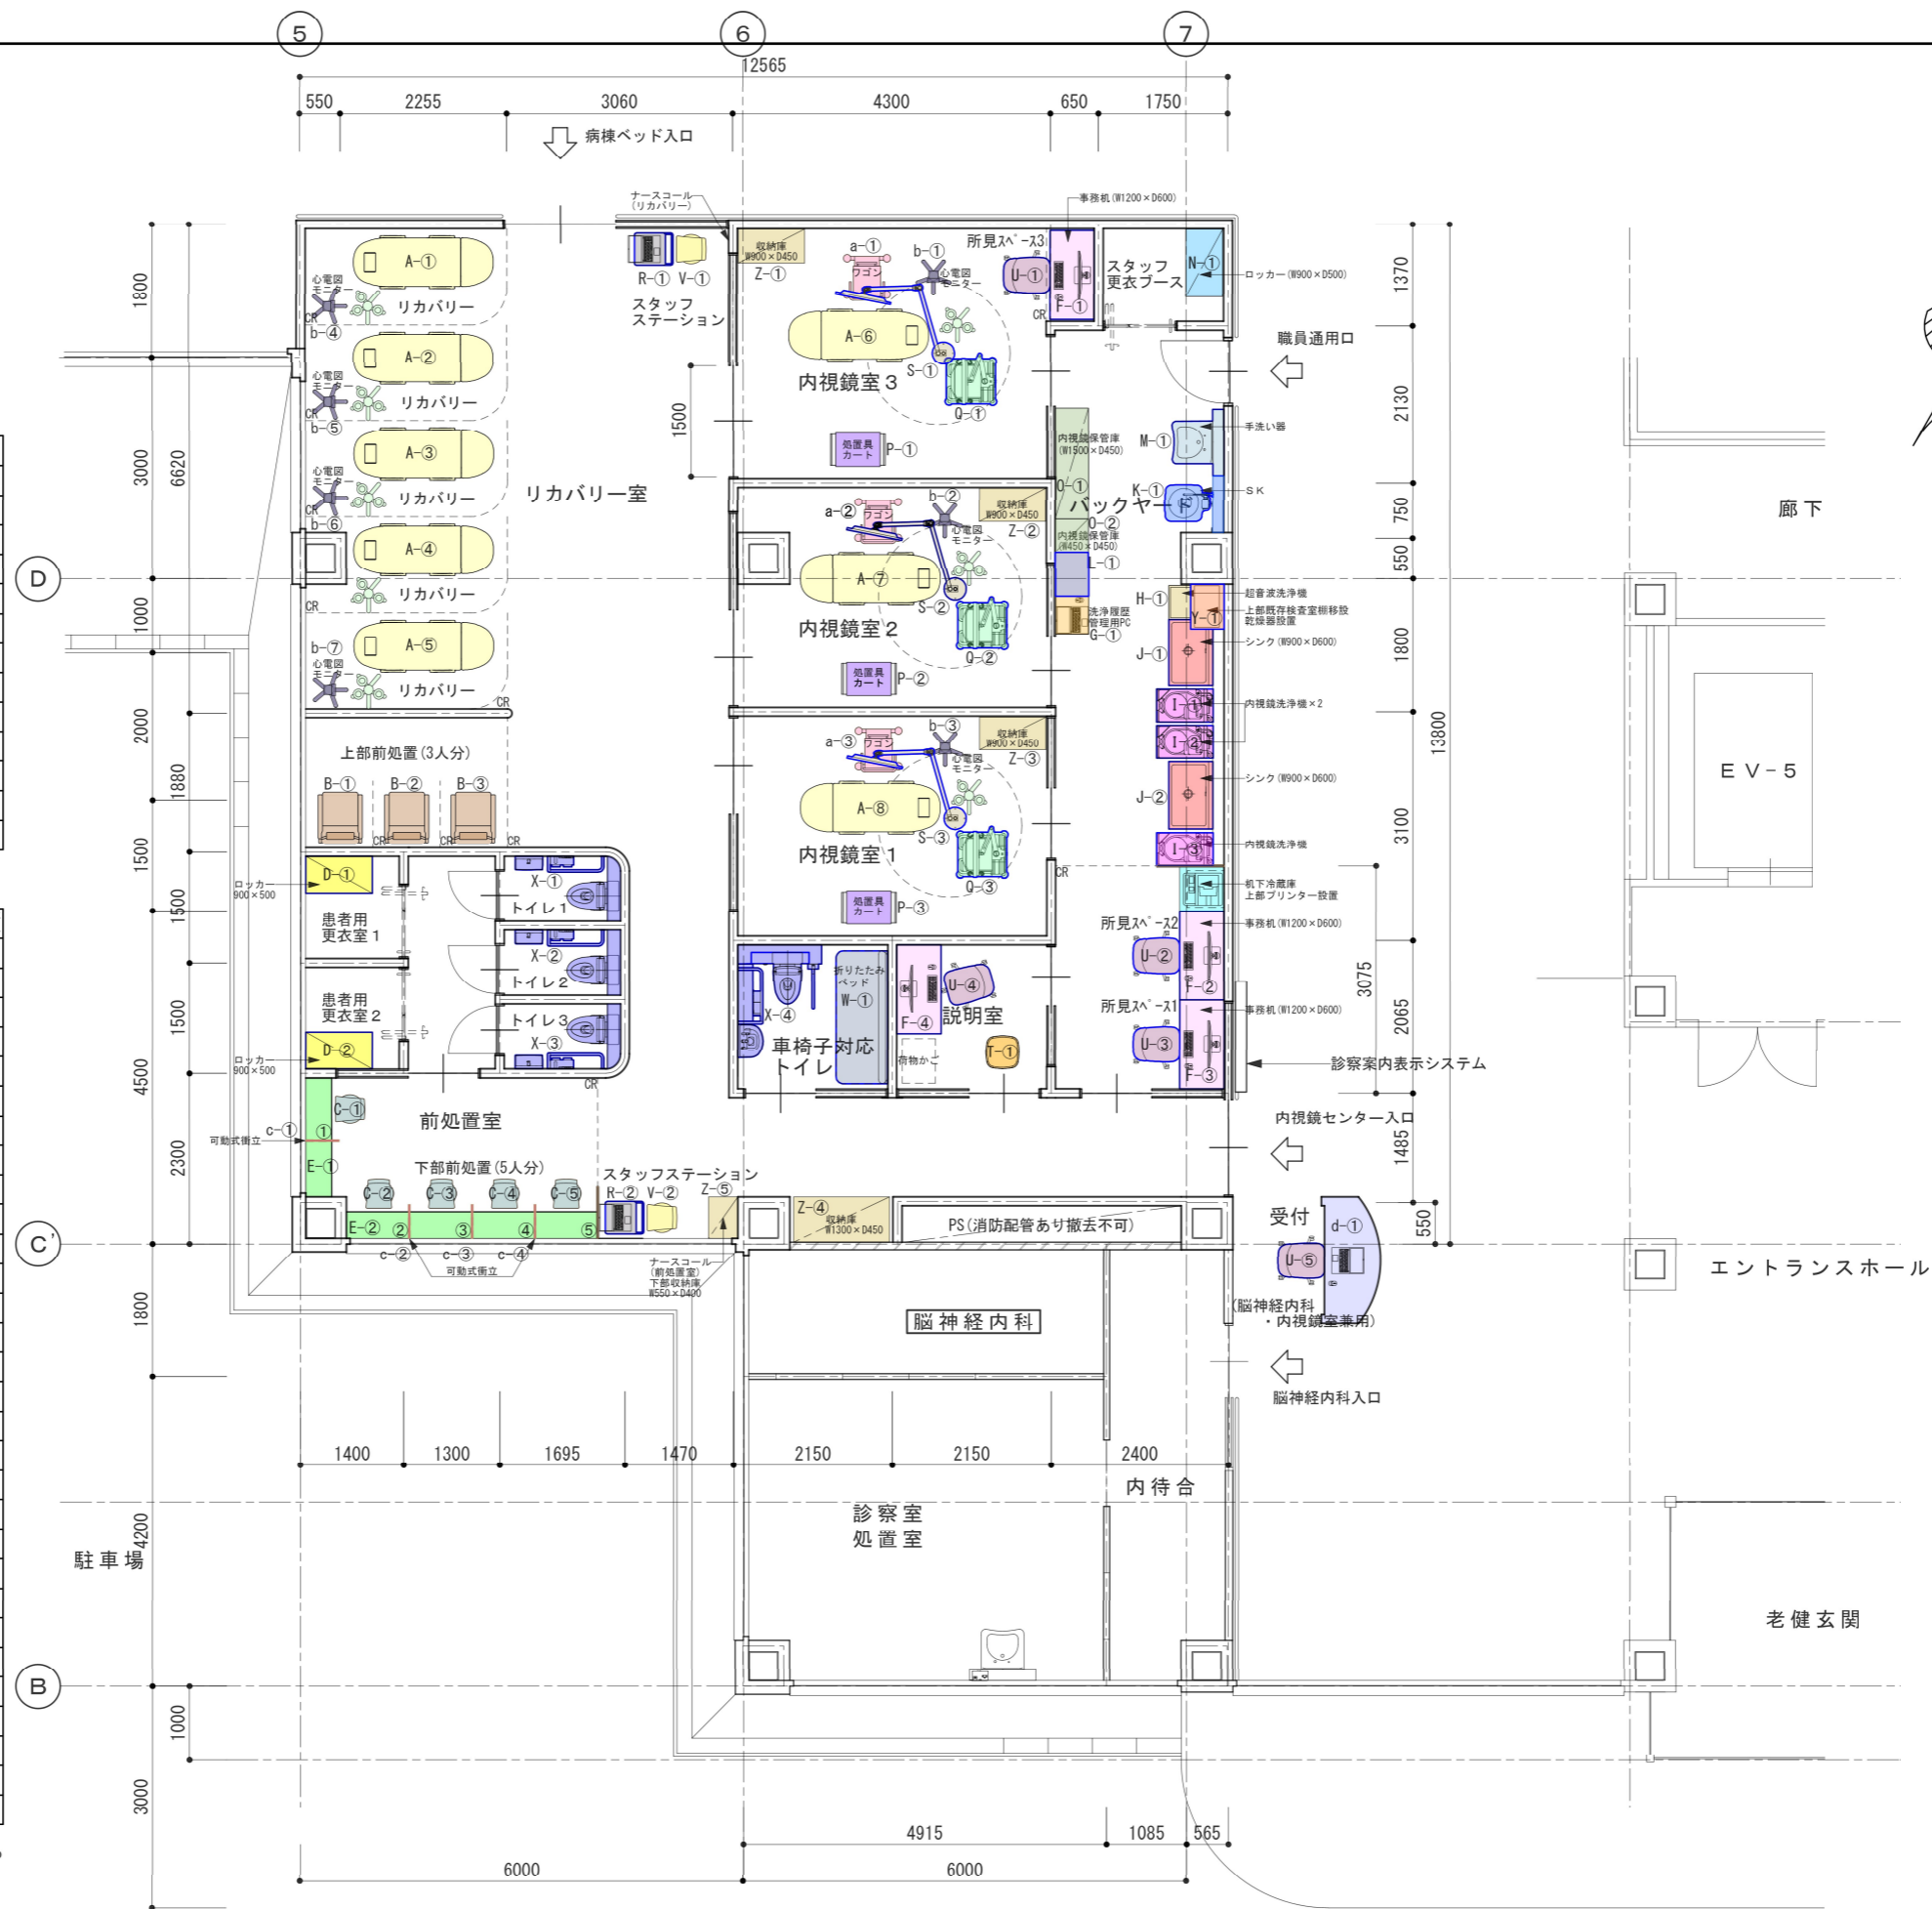

Title		2024. 10. 04		分類
1階内視鏡センター物品配置図		Scale	S=1:100	設計
aabo design studio		作図	検図	承認
事務所登録 二級建築士事務所 広島県知事 第21(2)1785号 二級建築士登録 大阪府知事 第46433号 横田 勇人		管理建築士		図番
有限会社アーボシステム 建築設計事業部				D-7